会签栏

建筑	结构	工艺
给排水	暖通	气
	电	

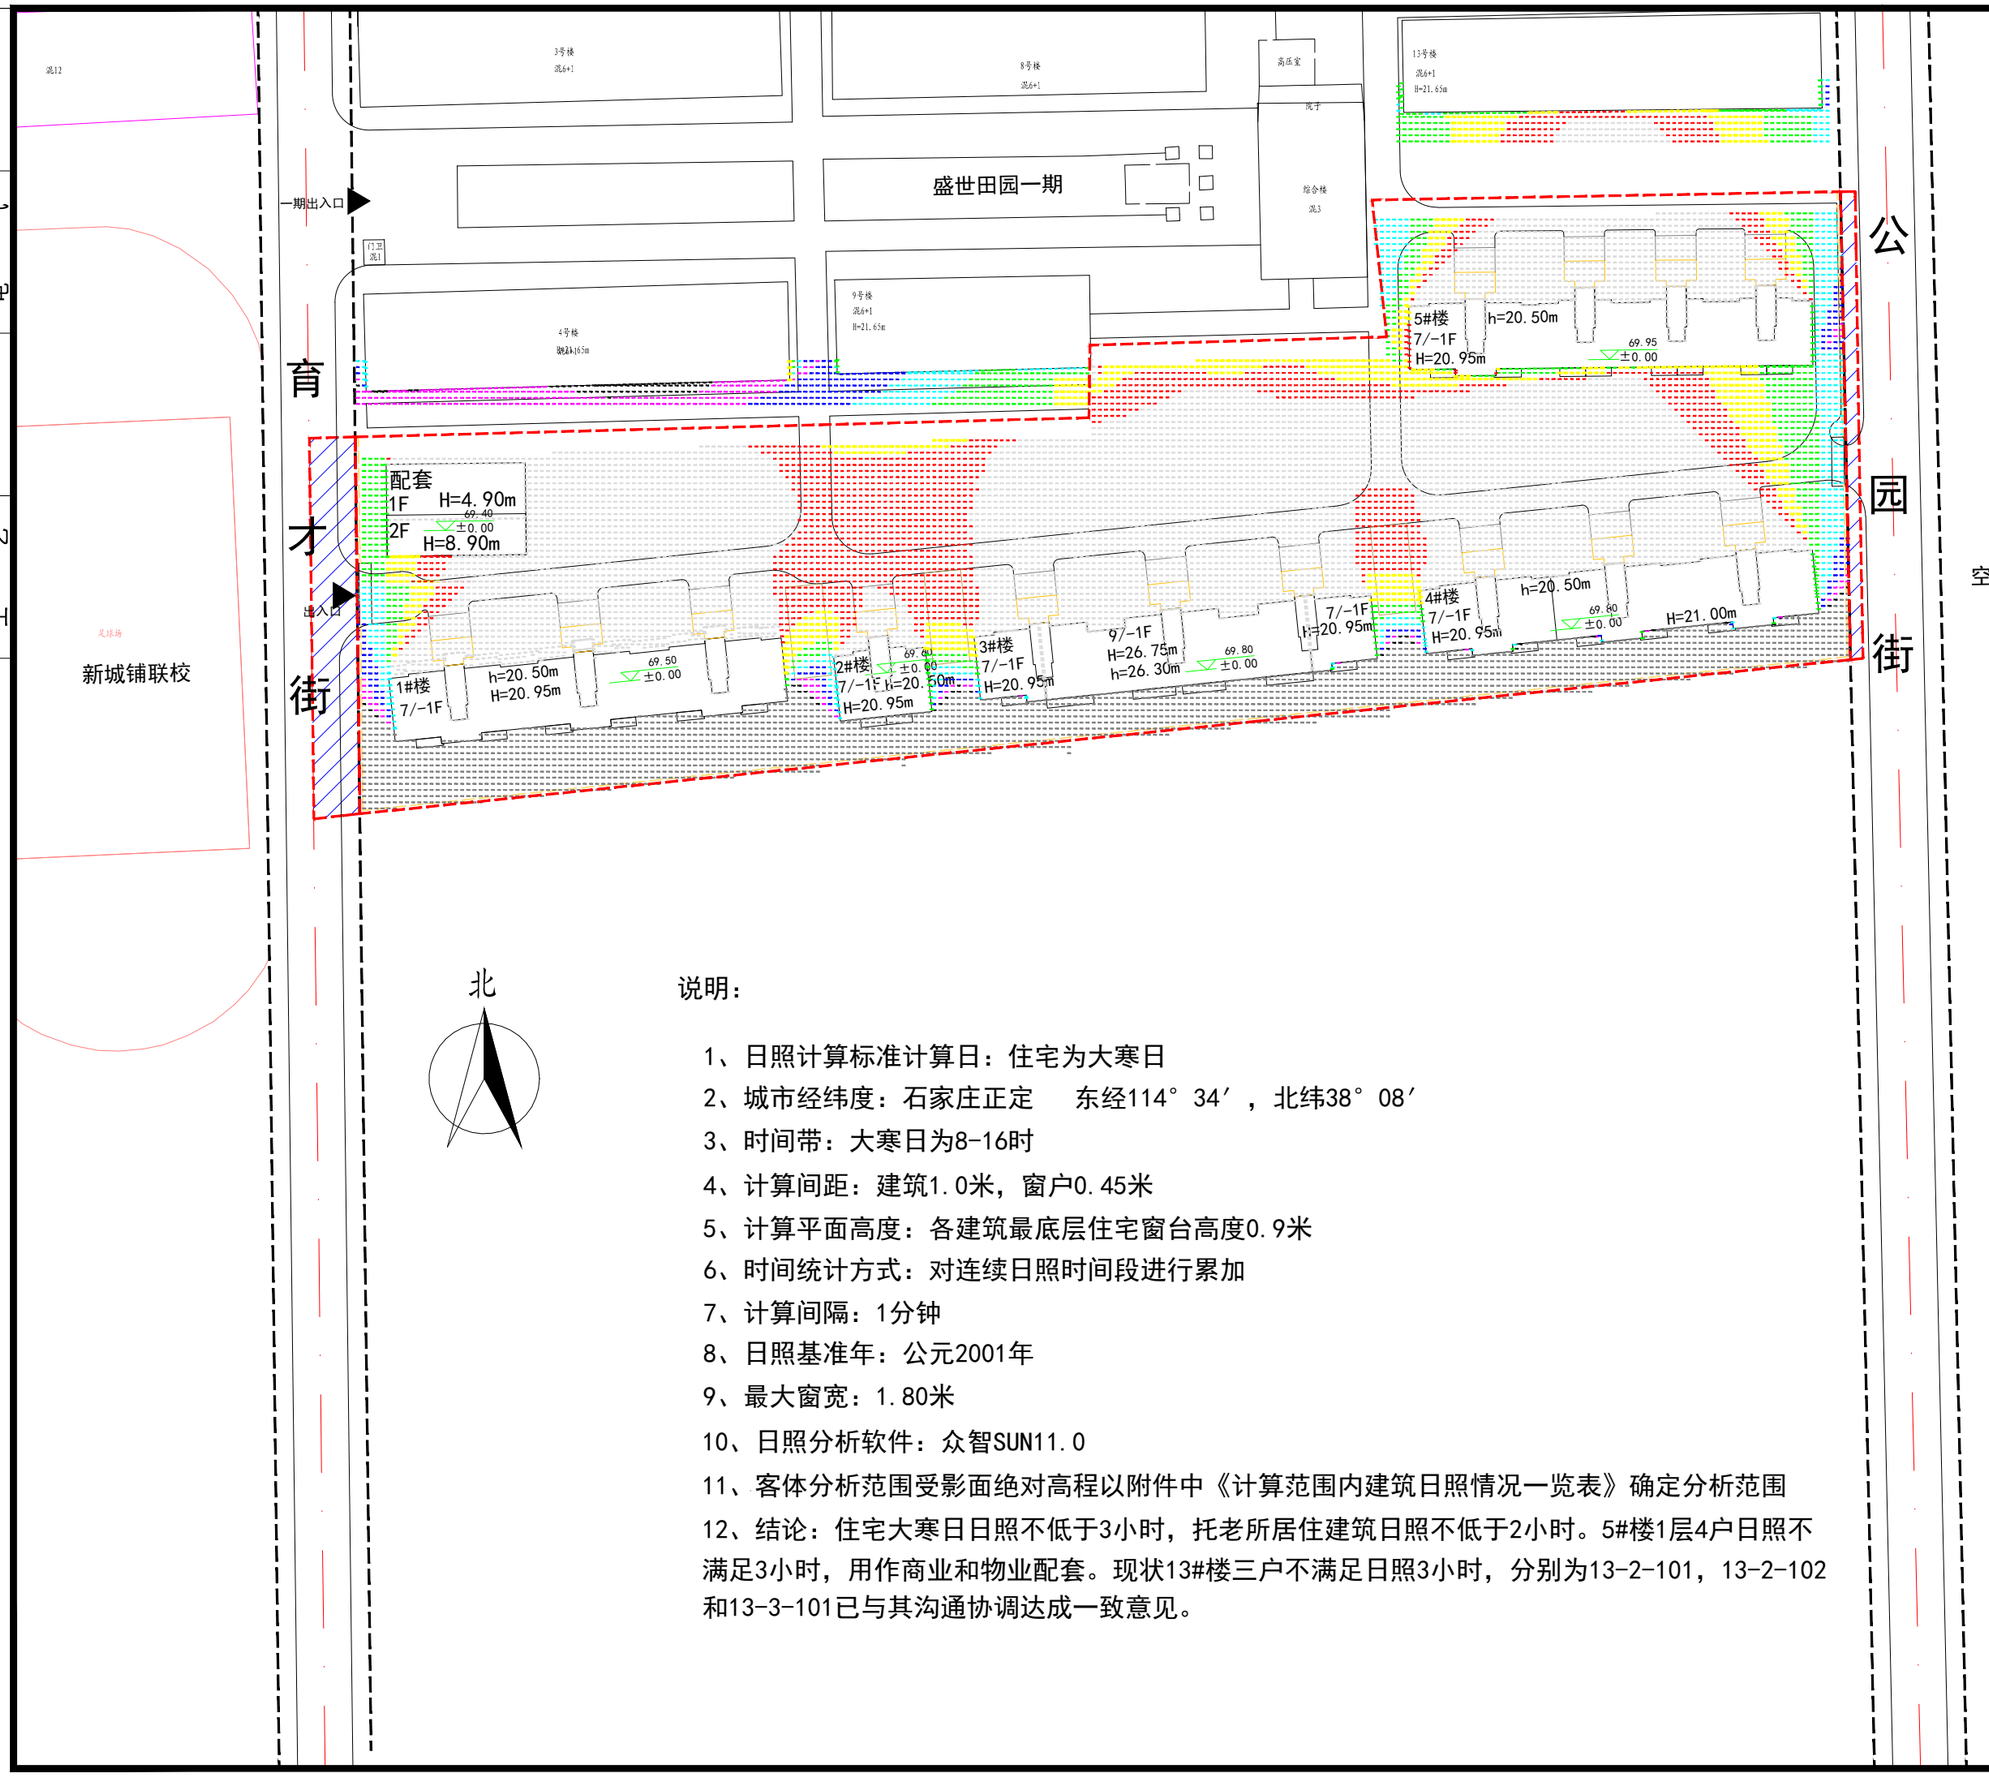

北

说明：

1、日照计算标准计算日：住宅为大寒日

2、城市经纬度：石家庄正定　　东经114° 34′，北纬38° 08′

3、时间带：大寒日为8-16时

4、计算间距：建筑1.0米，窗户0.45米

5、计算平面高度：各建筑最底层住宅窗台高度0.9米

6、时间统计方式：对连续日照时间段进行累加

7、计算间隔：1分钟

8、日照基准年：公元2001年

9、最大窗宽：1.80米

10、日照分析软件：众智SUN11.0

11、客体分析范围受影面绝对高程以附件中《计算范围内建筑日照情况一览表》确定分析范围

12、结论：住宅大寒日日照不低于3小时，托老所居住建筑日照不低于2小时。5#楼1层4户日照不满足3小时，用作商业和物业配套。现状13#楼三户不满足日照3小时，分别为13-2-101，13-2-102和13-3-101已与其沟通协调达成一致意见。

中土大地国际建筑设计有限公司
ZHONGTU DADI INTERNATIONAL ARCHITECTURAL DESIGN CO., LTD.

建筑行业（建筑工程）甲级
建筑行业（人防工程）乙级　　编号：A213006420
城乡规划编制甲级　　编号：自资规甲字22130540

院　长		
项目负责人	任风雨	
专业负责人	任风雨	
审　定	王海洋	
审　核	苗利梅	
校　对	杨立岗	
设　计	张　涛	

建设单位

石家庄盛世田园房地产开发有限公司

项目名称

盛世田园

子项名称

盛世田园

图纸名称

日照分析图

项目编号	HTBM-105-2023-01118		
专　业	建筑	设计阶段	初设
图纸编号	总-02	出图时间	2023.10

出图签章

执业签章